

# TYP 36 ● 4.5-Zimmer-Wohnung

Nettomietfläche: ca. 133.2 m<sup>2</sup>



Loggia: ca. 10.3 m<sup>2</sup>

**Wohnungs-Nr.**

Maschinenstrasse 11 (Eingang E)

**E1-1\* | E2-1**

\*Loggia nicht behindertengerecht

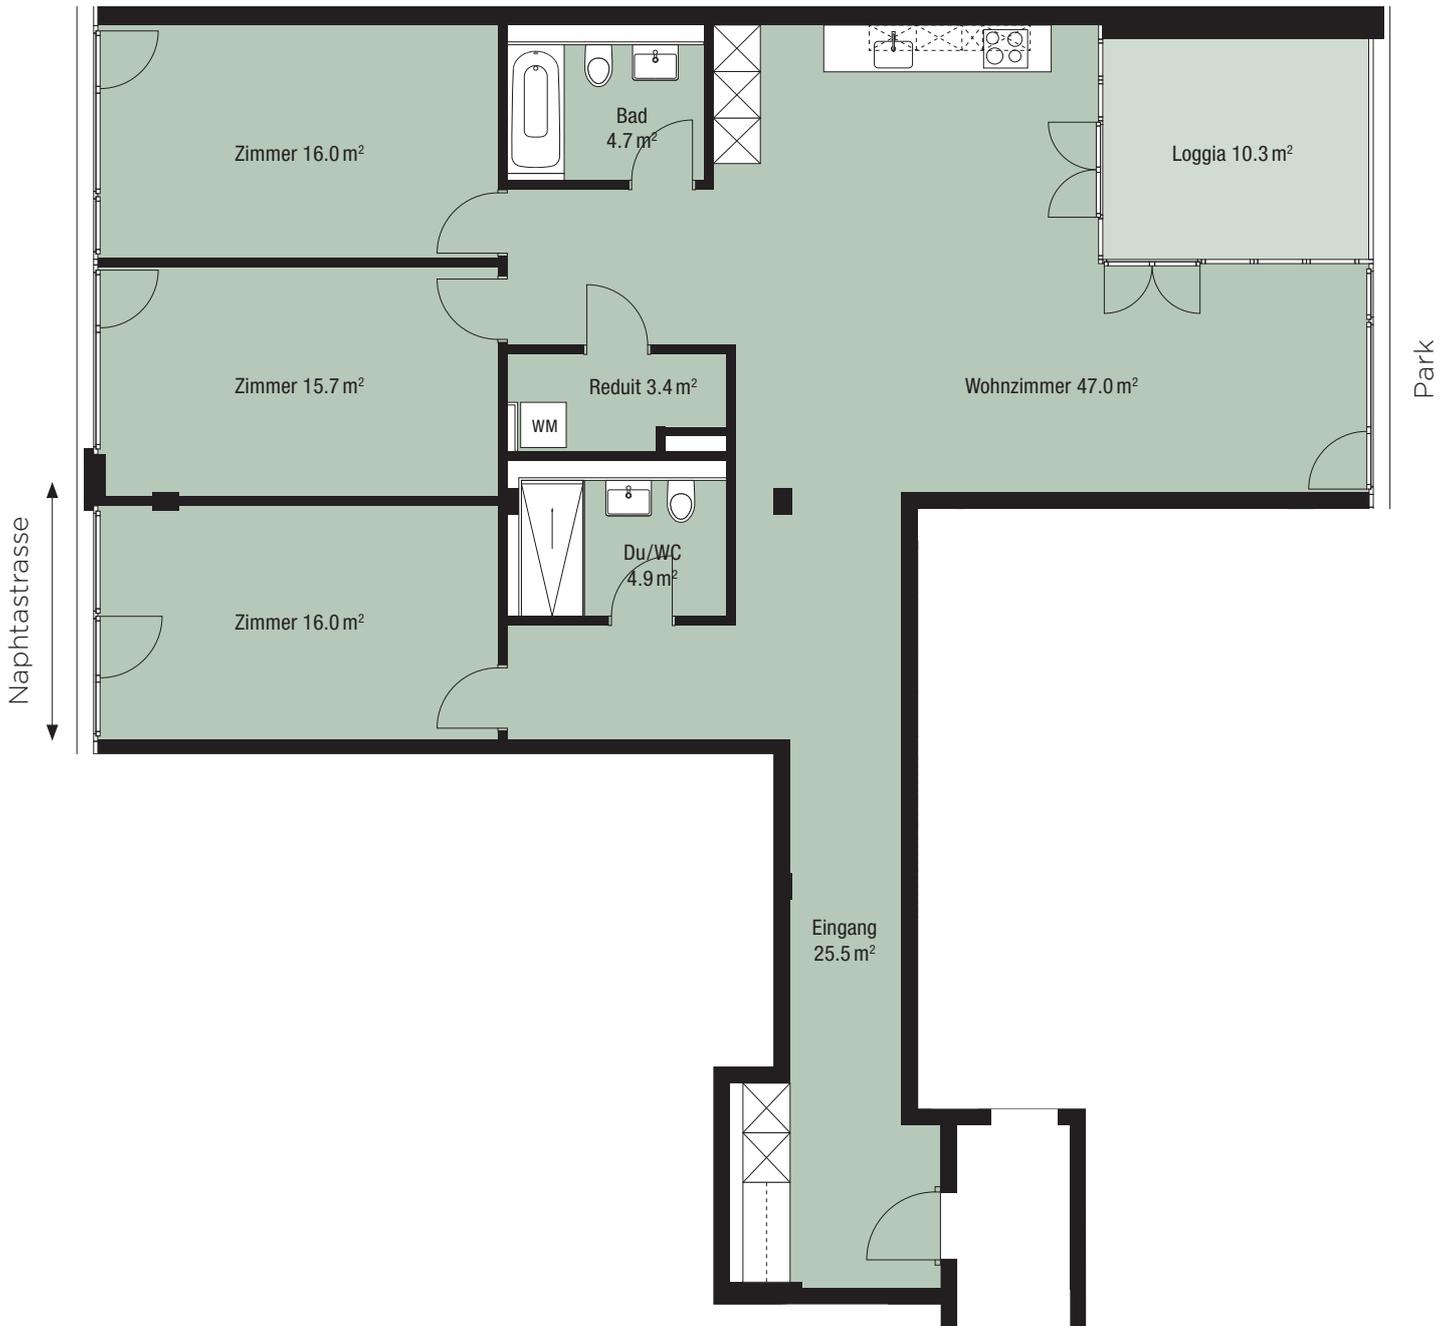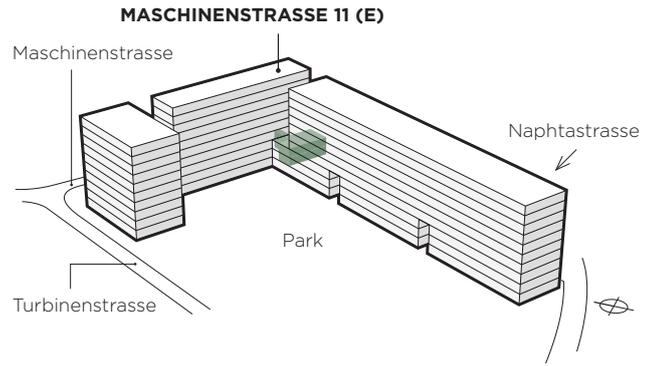

Änderungen und Abweichungen gegenüber den publizierten Angaben sowie dem Baubeschrieb bleiben ausdrücklich vorbehalten. Keine Haftung.